




POHLED JIŽNÍ  
od vstupu, od silnice

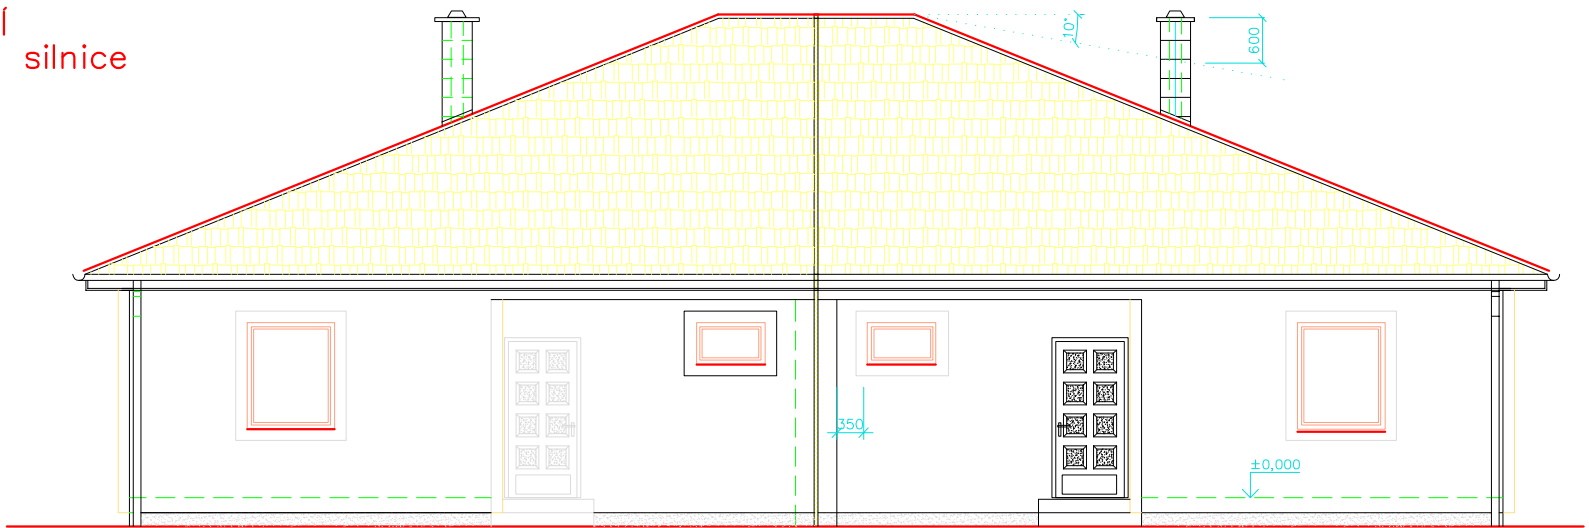


POHLED SEVERNÍ  
ze zahrady

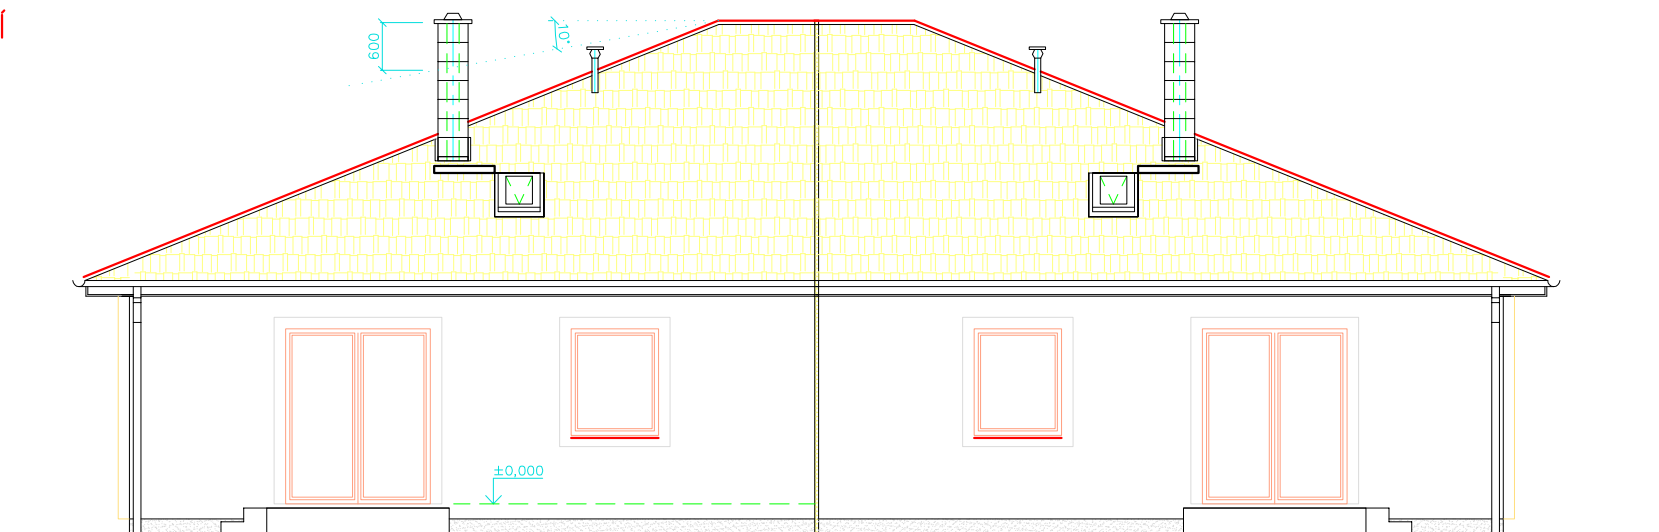

POHLED VÝCHODNÍ  
ze zahrady

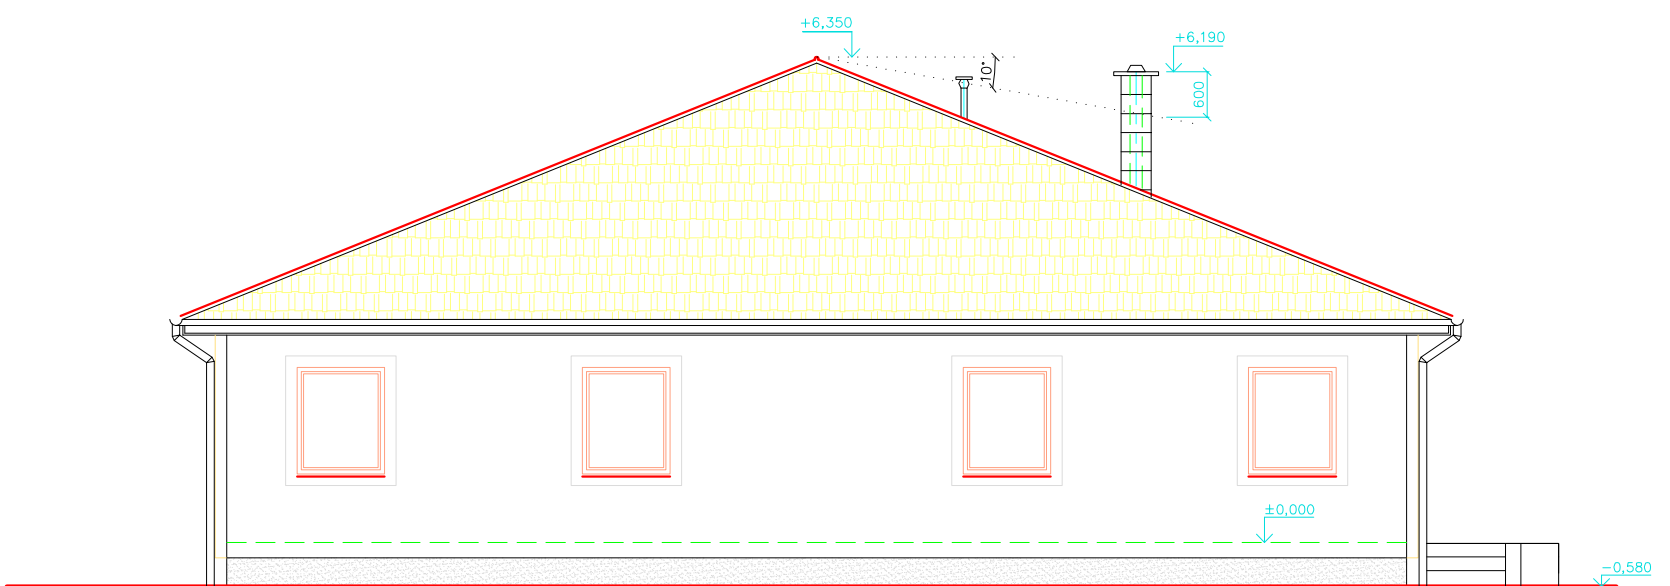

POHLED ZÁPADNÍ  
ze zahrady

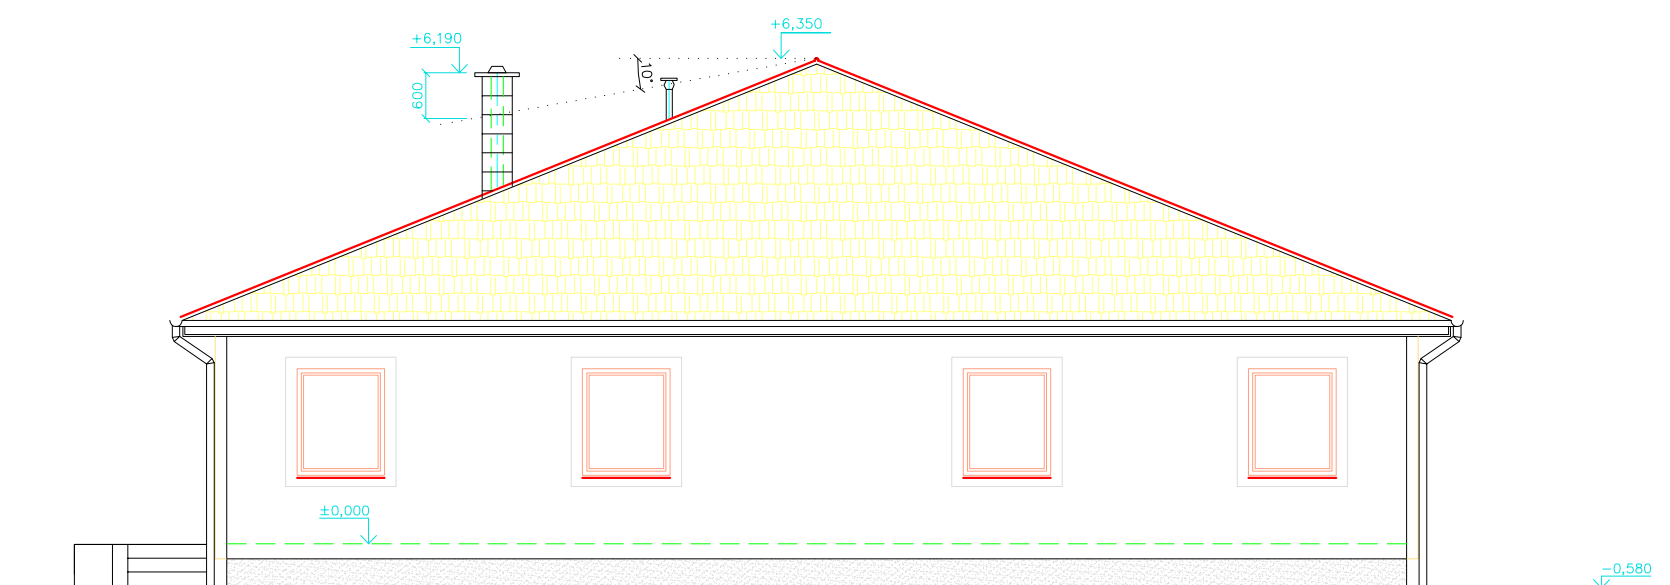

**LEGENDA**

FASÁDA:	JUB STRUKTURÁLNÍ OMÍTKA
TAŠKY:	ZATEPLOVACÍ SYSTÉM PPS tl.150mm
KLEMPÍŘ. PRVKY:	TAŠKA KM BETA – HNĚDÁ
OKNA :	pozink.plech
VCHODOVÉ DVEŘE:	PLASTOVÁ, PROSKLENÁ
ŘÍMSY:	OBKLAD RIGIPS RBI 12,5 + OBKLAD PPS 30
SOKL:	BEST ŠTÍPANÉ TVÁRNICE –PŘÍRODNÍ
KOMÍN:	OMÍTKA + PERLINKA +ŠTUK + BÍLE OBÍLIT
TERASA :	BEST ZÁMKOVÁ DLAŽBA–PŘÍRODNÍ odstín
VENKOVNÍ SCHODY:	BEST PALISÁDY–PŘÍRODNÍ odstín

NAVRHL, VYPRACOVAL, KRESLIL LPL Invest s.r.o., IČO: 28079205 Nám. Přemysla Otakara II. 118/33, České Budějovice		KONTROLOVAL ING.LUBOŠ VANIŠ		<b>LPL Invest s.r.o.</b> IČO: 28079205 Nám. Přemysla Otakara II. 118/33 České Budějovice	
OBEC	VIDOV	KRAJ	JIHOČESKÝ	DATUM	11.2009
INVESTOR				FORMÁT	A3
AKCE	<b>RODINNÝ DŮM – DVOJDŮM</b> ozn.B3 a B4 na poz.167/6 a 167/13 k.ú VIDOV			MĚŘITKO	<b>1:50</b>
OBSAH	<b>POHLEDY</b>			ÚČEL	OHLÁŠENÍ STAVBY
				ČÍSLO VÝKRESU	<b>7</b>