


# PŮDORYS 1.NP

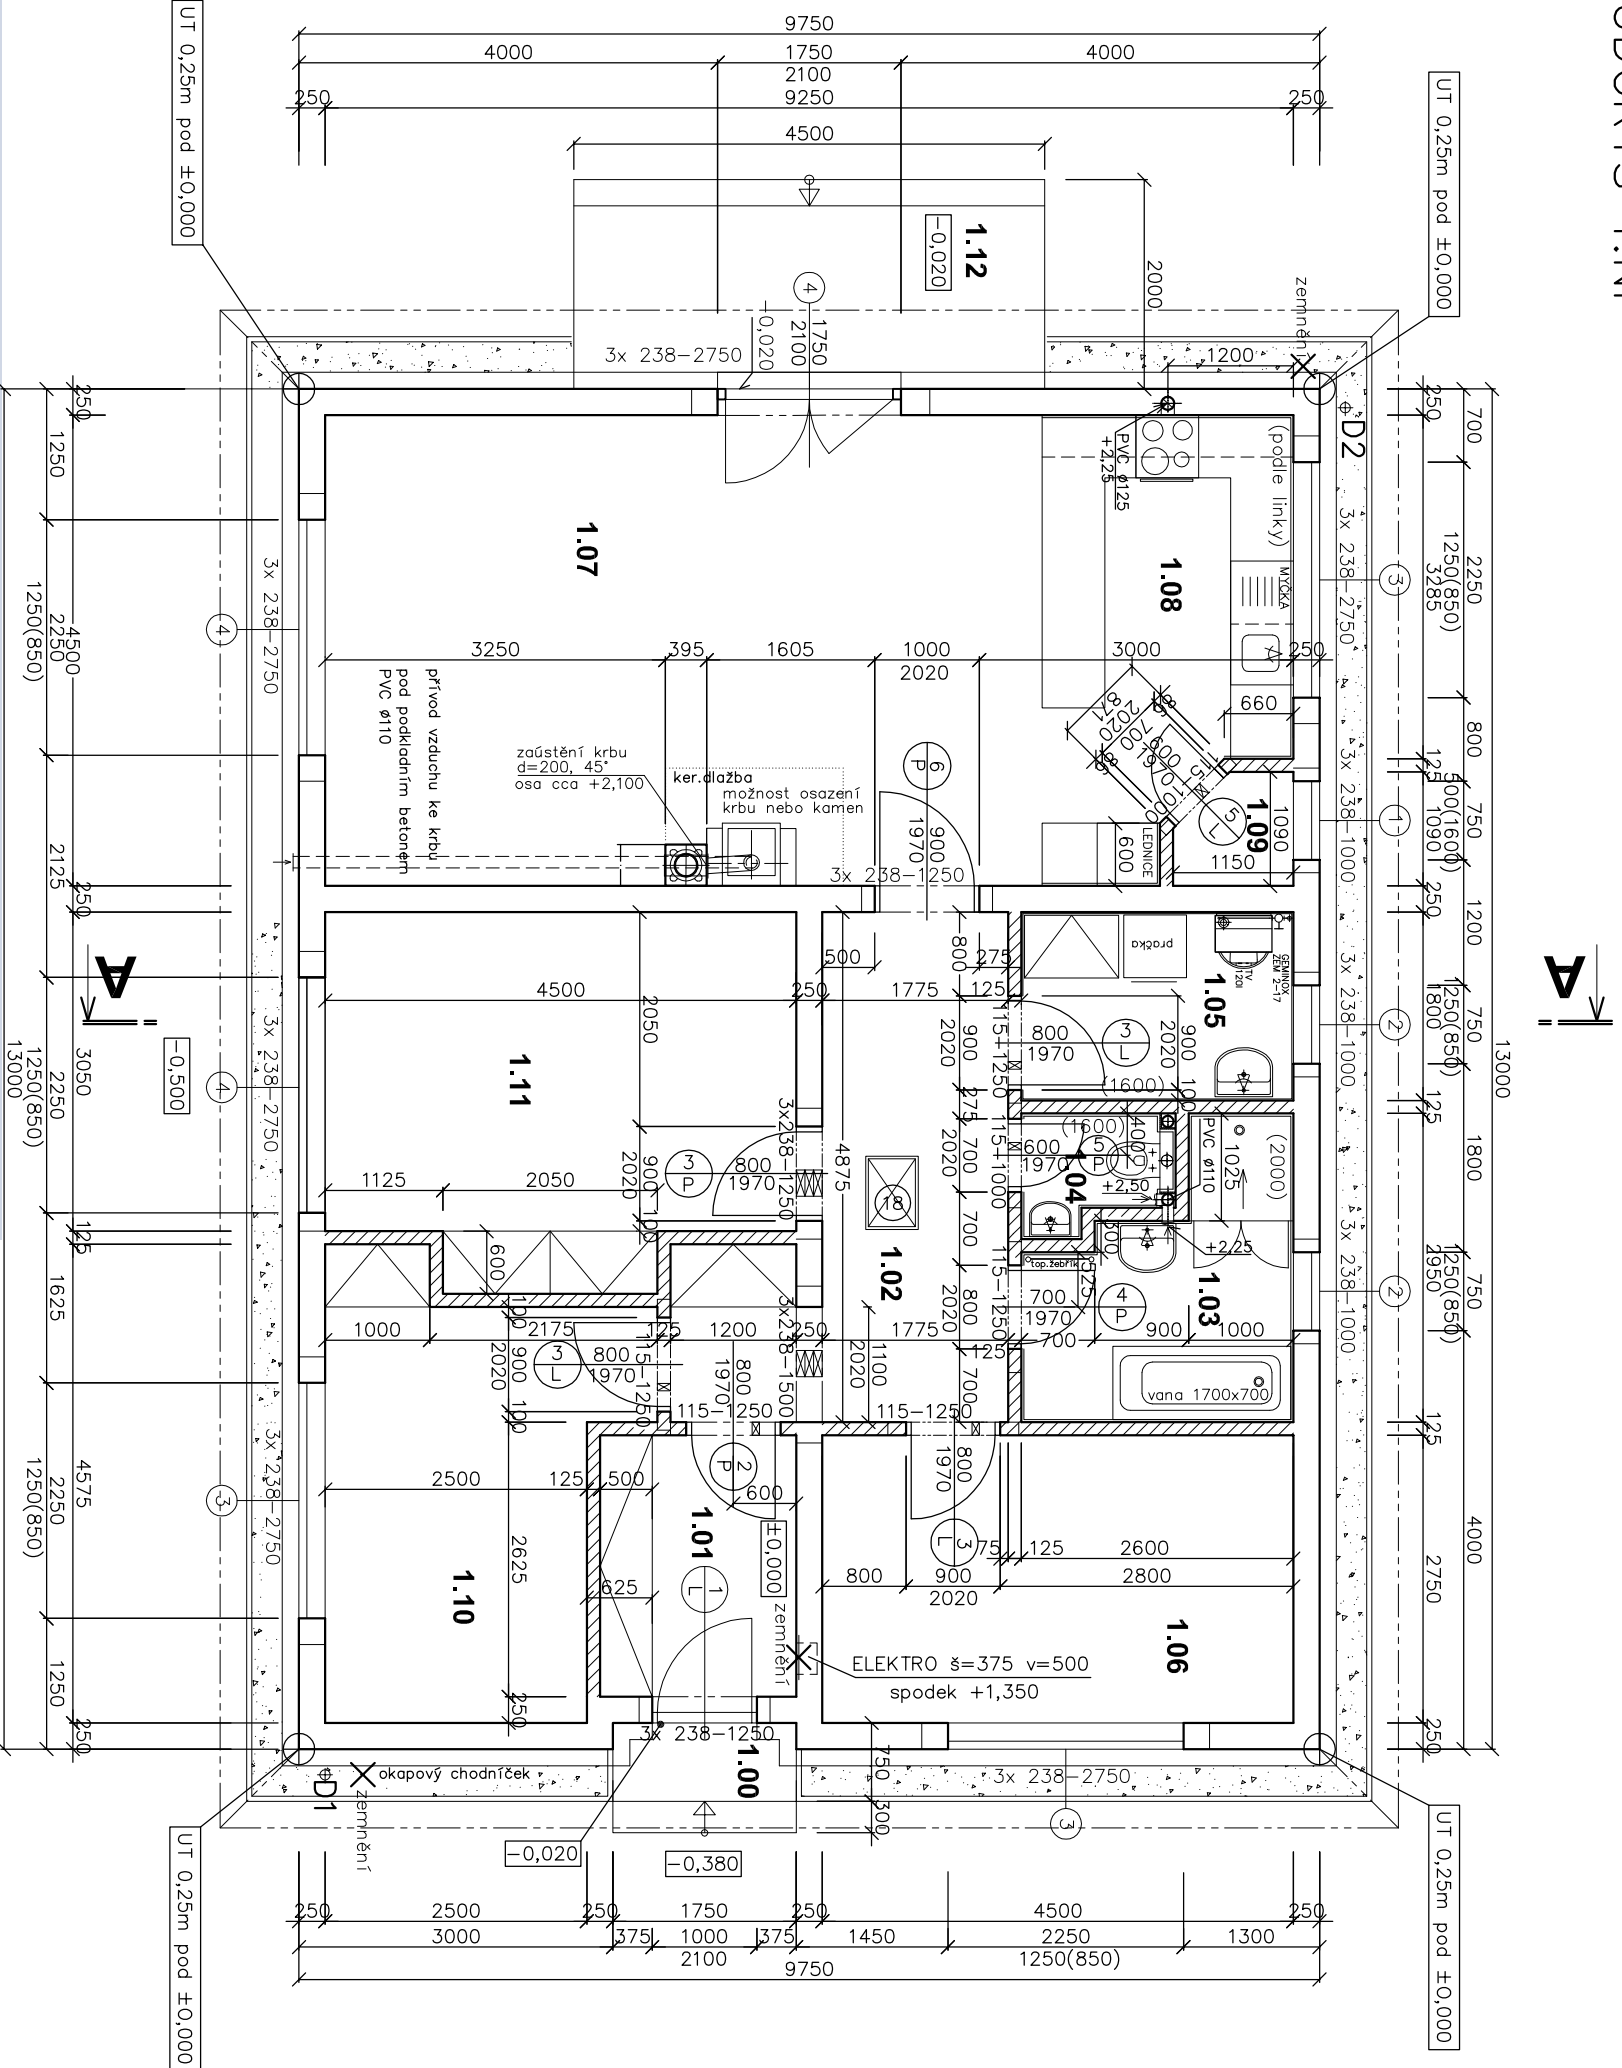

Místn. Účel	Plocha (m <sup>2</sup> )	Obvod (m)	Podlaha	Poznámky	obvod (m)	výška (m)	omítky-stěny (m <sup>2</sup> )
1.00 zadržít	1,31	5,00	kamenná dlažba mrazzdor.	P1	5,00	2,6	13,00
1.01 zadržít	4,84	9,05	ker.soklik v=0,08m	P2	9,05	2,6	23,53
1.02 chodba	11,16	17,65	ker.soklik v=0,08m	P2	17,65	2,6	45,89
1.03 koupelna	5,82	11,10	keram. dlažba	P2	11,10	2,6	28,86
1.04 WC	1,50	5,35	obkladačky do 2m	P2	5,35	2,6	13,91
1.05 technická místnost	4,60	10,00	obkladačky do 1,6m	P2	10,00	2,6	26,00
1.06 pokoj	12,37	14,50	obkladačky do 1,6m	P4	14,50	2,6	37,70
1.07 obyvatel pokoj	31,40	24,01	olištovat	P4	24,01	2,6	62,43
1.08 kuchyně	9,44	13,44	ker.dlažba	P2	13,44	2,6	34,94
1.09 spíž	1,10	4,16	ker.soklik v=0,08m	P3	4,16	2,6	10,82
1.10 pokoj	11,30	15,50	plouvoucí podlaha	P4	15,50	2,6	40,30
1.11 pokoj	14,90	16,30	plouvoucí podlaha	P4	16,30	2,6	42,38
1.12 terasa	9,00	12,40	dlažba teraco	P5	12,40	2,6	32,38
<b>suma</b>	<b>118,74</b>						

PREKLADY	keramické	
Typ	Délka (mm)	ks
238	1000	9
	1250	9
	1500	3
	2750	15
115	1000	2
	1250	5

PREKLADY	ocelové	
Profil	Délka (mm)	ks
I.C.160	3800	2
LS6x60/6	600	1

18	stropní schody zateplené protipožární EW15 DP3	700x500	1
----	--	---------	---

- ☑ věnec v úrovni stropu: 4 ØR10 + třířádky ØE6 a 200mm
- ☑ Ø200mm dl. 6,49m
- ☑ 3 složkový stavebnicový komín

**KONTAKTNÍ ZATEPLOVACÍ SYSTÉM**  
 PPS tl.16cm  
 zárubně dřevěné obložkové  
 STUPAČKY VĚTRÁNÍ-pata  
 kondenzát napojit  
 do kanalizace  
 STUPAČKY IZOLOVAT + OBLOŽIT  
 SADROKARTONEM  
 čisté podlahy-BETON B20 (C 16/20)  
 konzistence suchá (S)

### LEGENDA HMOT

- ☐ CIHL Y 24 P+D P10
- ☐ Z40x37x238mm NA MALTU MVC
- ☐ PŘÍČKOVKY 11,5/49,5 P+D P8
- ☐ 115x497x238mm NA MALTU MVC
- ☐ PŘÍČKOVKY 6,5 P+D P10 na MVC 2,5

PREKLADY v nosných zdech KERAMICKÉ ZB	KERAMICKÉ ZB
ZARUBNĚ	dřevěné obložkové
CISTĚ PODLAHY	BETON B20 (C 16/20 XC1), konzistence suchá (S)

ZASTAVĚNÁ PLOCHA 126,75m<sup>2</sup>

1.NP=±0,000=0,25m nad terénem

NAVRHL. VYPRACOVAL. KRESLIL	KONTROLOVAL	INCLUBOŠ VANIŠ	LPL Invest s.r.o.
LPL Invest s.r.o., IČO: 280792205 Nám. Přemysla Otakara II. 118/33, České Budějovice			Nám. Přemysla Otakara II. 118/33 České Budějovice
INVESTOR	KRAJ	JHODĚSKÝ	FORMÁT A2
VIDOV			11.2009
AKCE			MĚŘITKO 1:50
RODINNÝ DŮM-ozn.A1			OHĚŠNÍ STAVBY
na poz.167/8 k.ú. VÍDOV			ČÍSLO VÝKRESU 3
OBSAĤ			PŮDORYS 1.NP