PŮDORYS 1.NP

PŘEKLADY v nosných zdech	**KERAMICKÉ**
ZÁRUBNĚ	**dřevěné obložkové**
ČISTÉ PODLAHY	**BETON B20 (C 16/20 XC1), konzistence suchá (S)**

PŘEKLADY		**keramické**		
Typ	Délka	ks		
	(mm)	1.NP		**suma**
238	2500	9		**9**
	1500	6		**6**
	1250	12		**12**
115	1250	4		**4**
PŘEKLADY		**ocelové**		
Typ	Délka	ks		
	(mm)	1.NP		**suma**
L60x60x3x600		1		**1**

LEGENDA HMOT

SUPERTHERM 250
CIHLY 24 P+D P10
240x372x238mm NA MVC 2,5

125
PŘÍČKOVKY 11,5/49,5 P+D P8
115x497x238mm NA MVC 2,5

FASÁDNÍ POLYSTYRÉN tl.150mm
(ETICS)

KOMÍNY EKO d=200

395 / 395 EKO 20 – ø 200mm
– dl.=6,5m

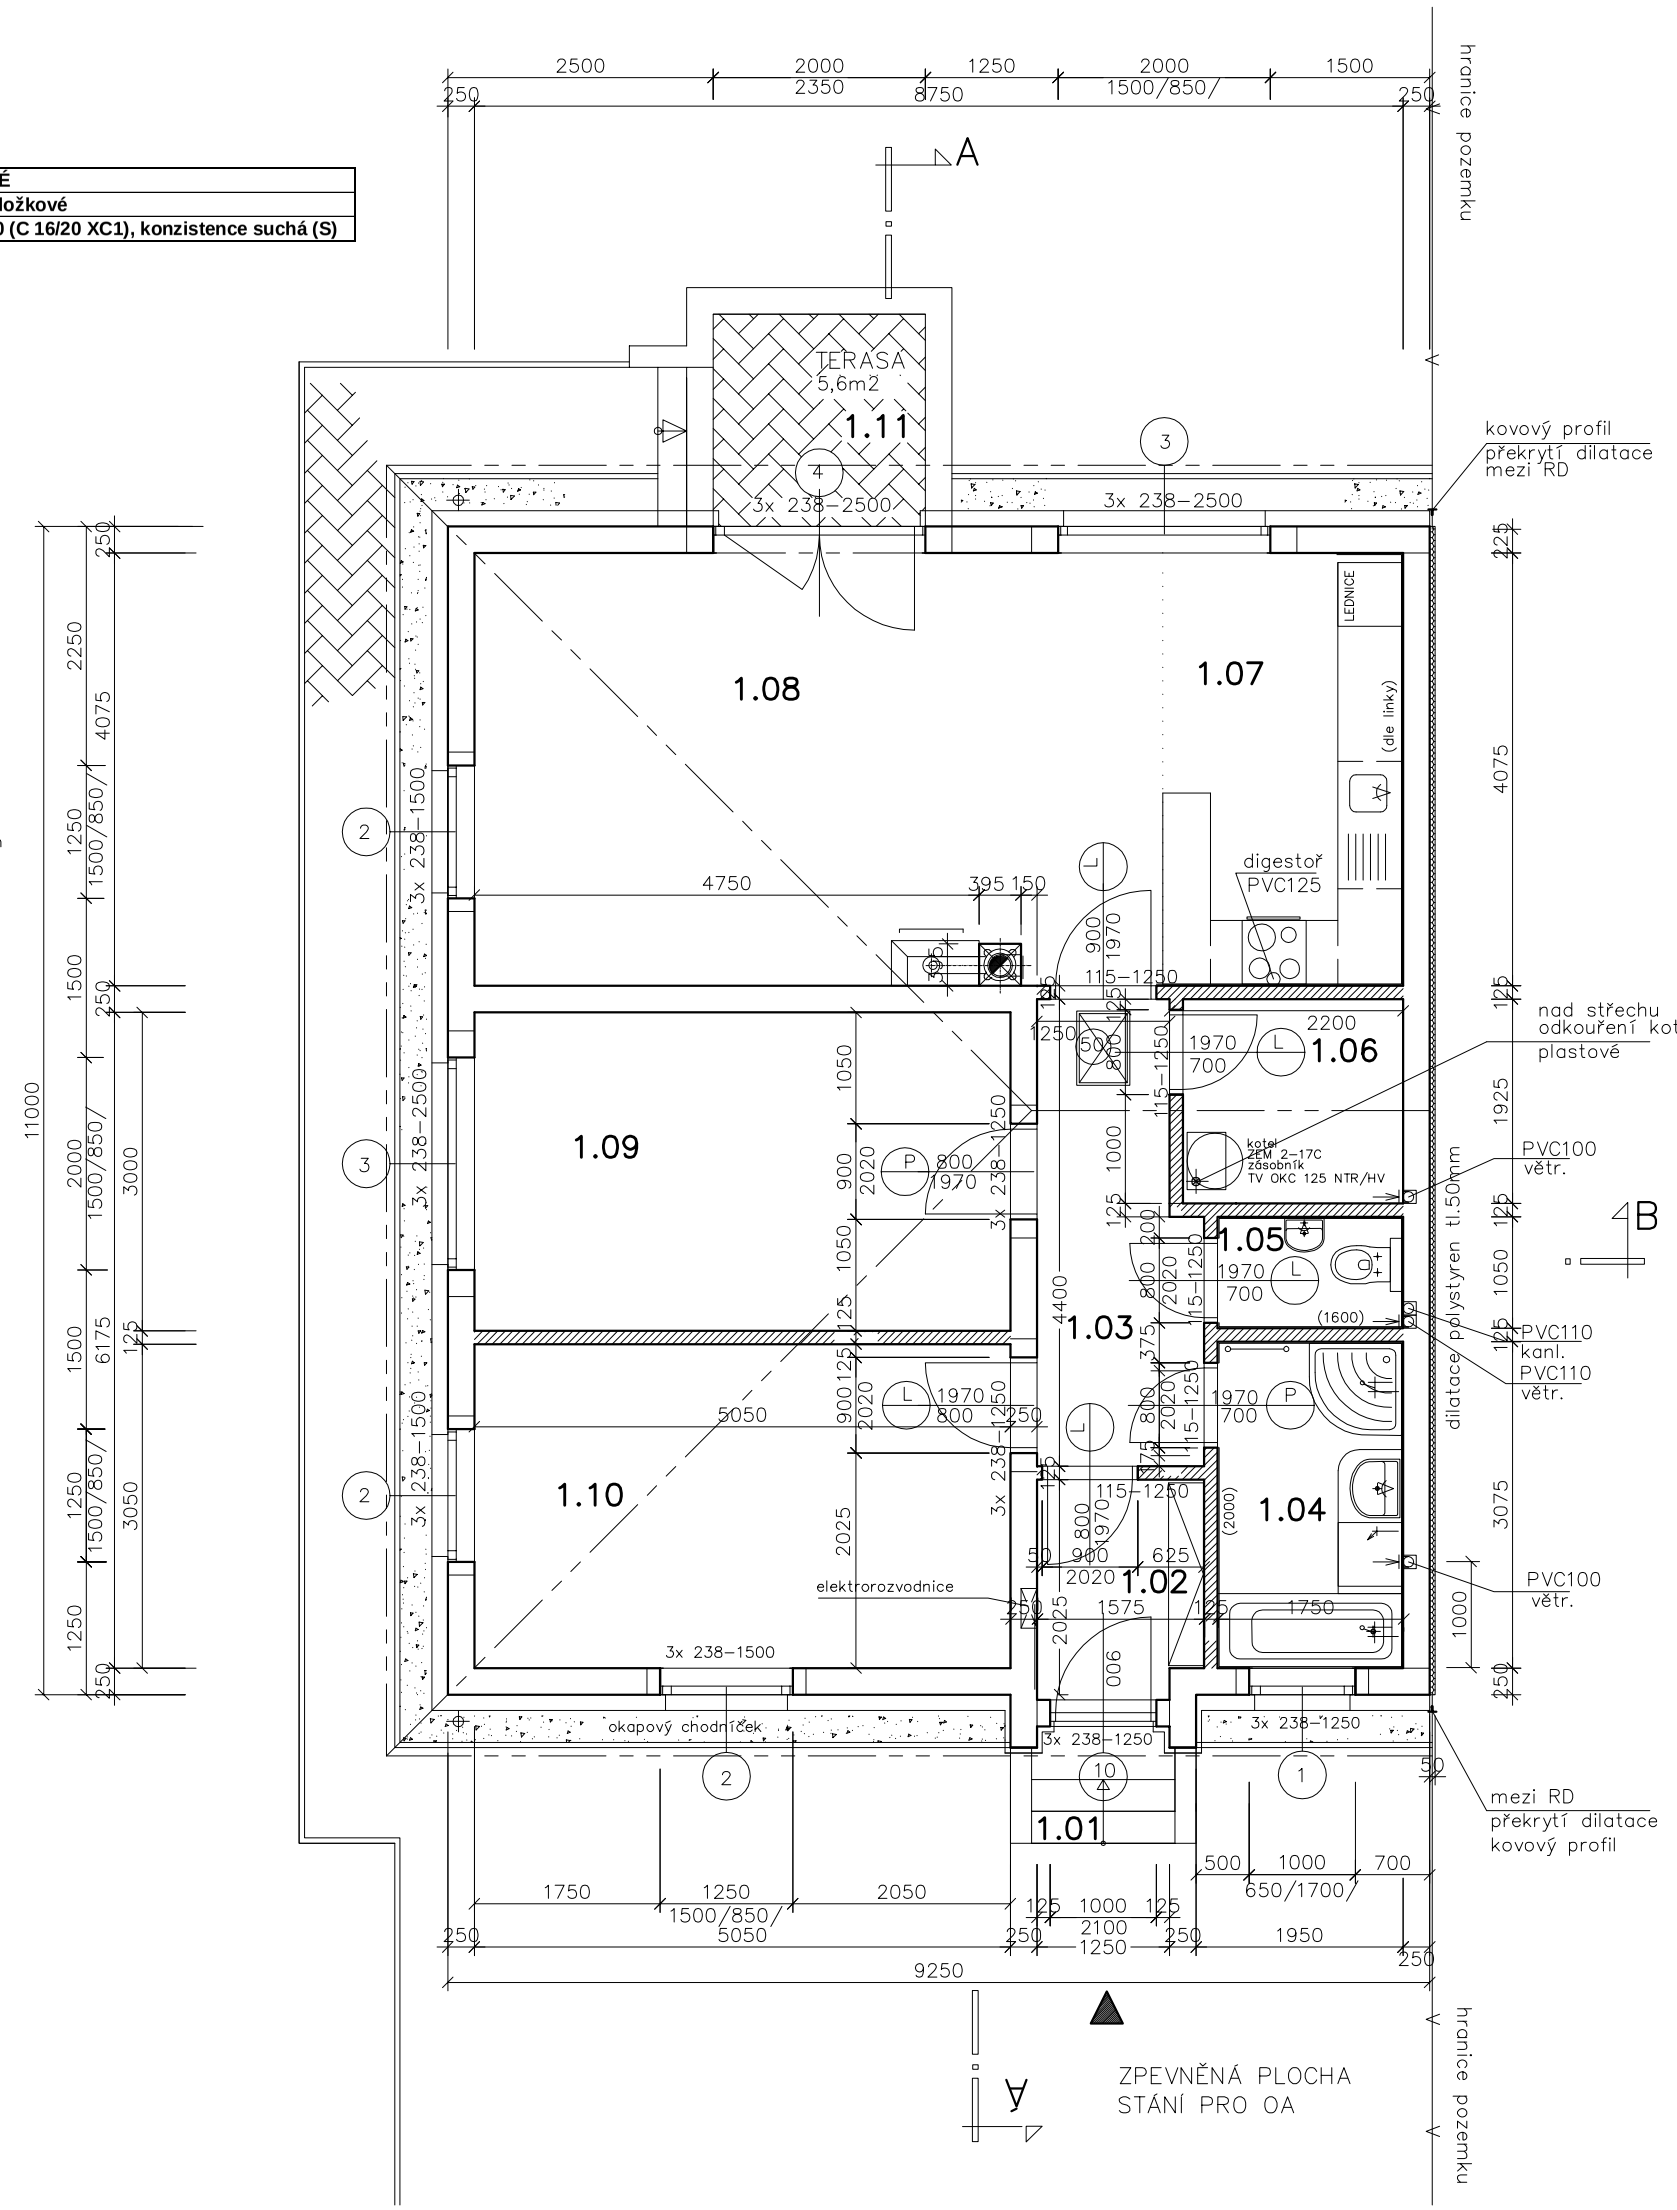

MÍSTNOSTI 1.NP								
Místn.	Účel	Plocha (m2)	Obvod (m)	Podlaha	Podlaha		Poznámky	Strop - střecha
1.01	závětří	2,34	6,80	palisády				
1.02	zádveří	3,29	7,55		B	podlahovka	ker.soklík	
1.03	chodba	6,30	11,90					
1.04	koupelna	5,37	9,67	ker.dlažba			obkladačky do 2,0m	
1.05	WC	1,84	5,60				obkladačky do 1,6m	
1.06	komora	4,00	8,00		A		ker.soklík	St
1.07	kuchyně	9,17	12,67				za linkou obkladačky	
1.08	obývací pokoj	26,46	21,10					
1.09	pokoj	15,15	16,10	plovoucí podlaha	C		olištovat	
1.10	ložnice	15,40	16,20					
1.11	terasa	5,60	9,50	zámková dlažba				

PODLAHY 1.NP				
A	ker. dlažba lepená	~10	mm	150mm
	beton	60	mm	
	PE fólie			
	tepelná izolace - POLYSTYREN podlahový	80	mm	
	přebetonování hydroizolace			50mm
	hydroizolace			
	podkladní beton vyztužený KARI sítí 150/150/6	100	mm	
	štěrk 16/32mm zhutněný	~200	mm	
	(místy násyp zhutněný)			
B	ker. dlažba lepená (lepidlo a spárovačka pro podlah.topení)	~10	mm	150mm
podlahovka	(v koupelně hydroizolační stěrka vytažená na stěny)			
	podlahové topení + beton (doporučen plastifikátor)	50	mm	
	POLYSTYREN systémová deska pro podlahové topení	50	mm	
	tepelná izolace - POLYSTYREN podlahový	40	mm	
	přebetonování hydroizolace			50mm
	hydroizolace			
	podkladní beton vyztužený KARI sítí 150/150/6	100	mm	
	štěrk 16/32mm zhutněný	~200	mm	
	(místy násyp zhutněný)			
C	plovoucí podlaha + podložka	10	mm	150mm
	beton	60	mm	
	PE fólie			
	tepelná izolace - POLYSTYREN podlahový	80	mm	
	přebetonování hydroizolace			50mm
	hydroizolace			
	podkladní beton vyztužený KARI sítí 150/150/6	100	mm	
	štěrk 16/32mm zhutněný	~200	mm	
	(místy násyp zhutněný)			
STŘECHY + STROP				
S1	tašky KM - Beta - hnědá			
	latě	60/40	mm	
	kontralatě	60/40	mm	
	paropropustná fólie kontaktní			
St	prkenný záklop	25	mm	
	lepenka A 330 H			
	minerální vata mezi kleštinami	160	mm	
	parozábrana			
	minerální vata pod kleštiani	80	mm	
	třmeny + rošt z plechových profilů + sádrokarton RB 12,5mm			
	(musí být protipožární konstrukce EI15 DP2)			

VÝZTUŽ - překlady, věnce a strop								
Pol.	Výztuž		Délka	Počet	10 505 (R)	10 505 (R)	10 505 (R)	10 216 (E)
			m	ks	ø R18	ø R16	ø R10	ø E6
a	Překlady					0,00	0,00	
b	Věnce						255,00	
t1	Třmínky	věnce 190x90	0,68	212				144,16
t2								0,00
t3								0,00
délka celkem				m	0,00	0,00	255,00	144,16
hmotnost na bm				kg/m	2,000	1,580	0,617	0,222
celk. hmotnost oceli				kg	0,00	0,00	157,34	32,00
celk. hmotnost oceli				kg	189,34			

NAVRHL, VYPRACOVAL, KRESLIL	KONTROLOVAL	**LPL Invest s.r.o.** IČO: 28079205 Nám. Přemysla Otakara II. 118/33 České Budějovice
LPL Invest s.r.o., IČO: 28079205 Nám. Přemysla Otakara II. 118/33, České Budějovice	ING.LUBOŠ VANIŠ	
OBEC VIDOV	KRAJ JIHOČESKÝ	DATUM 10–2009
INVESTOR		FORMÁT A2
AKCE RODINNÝ DŮM–DVOJDŮM ozn.B2 na poz.167/5 k.ú VIDOV		MĚŘÍTKO 1:50
		ÚČEL SKUTEČNÝ STAV STAVBY
OBSAH PŮDORYS 1.NP		ČÍSLO VÝKRESU 3